



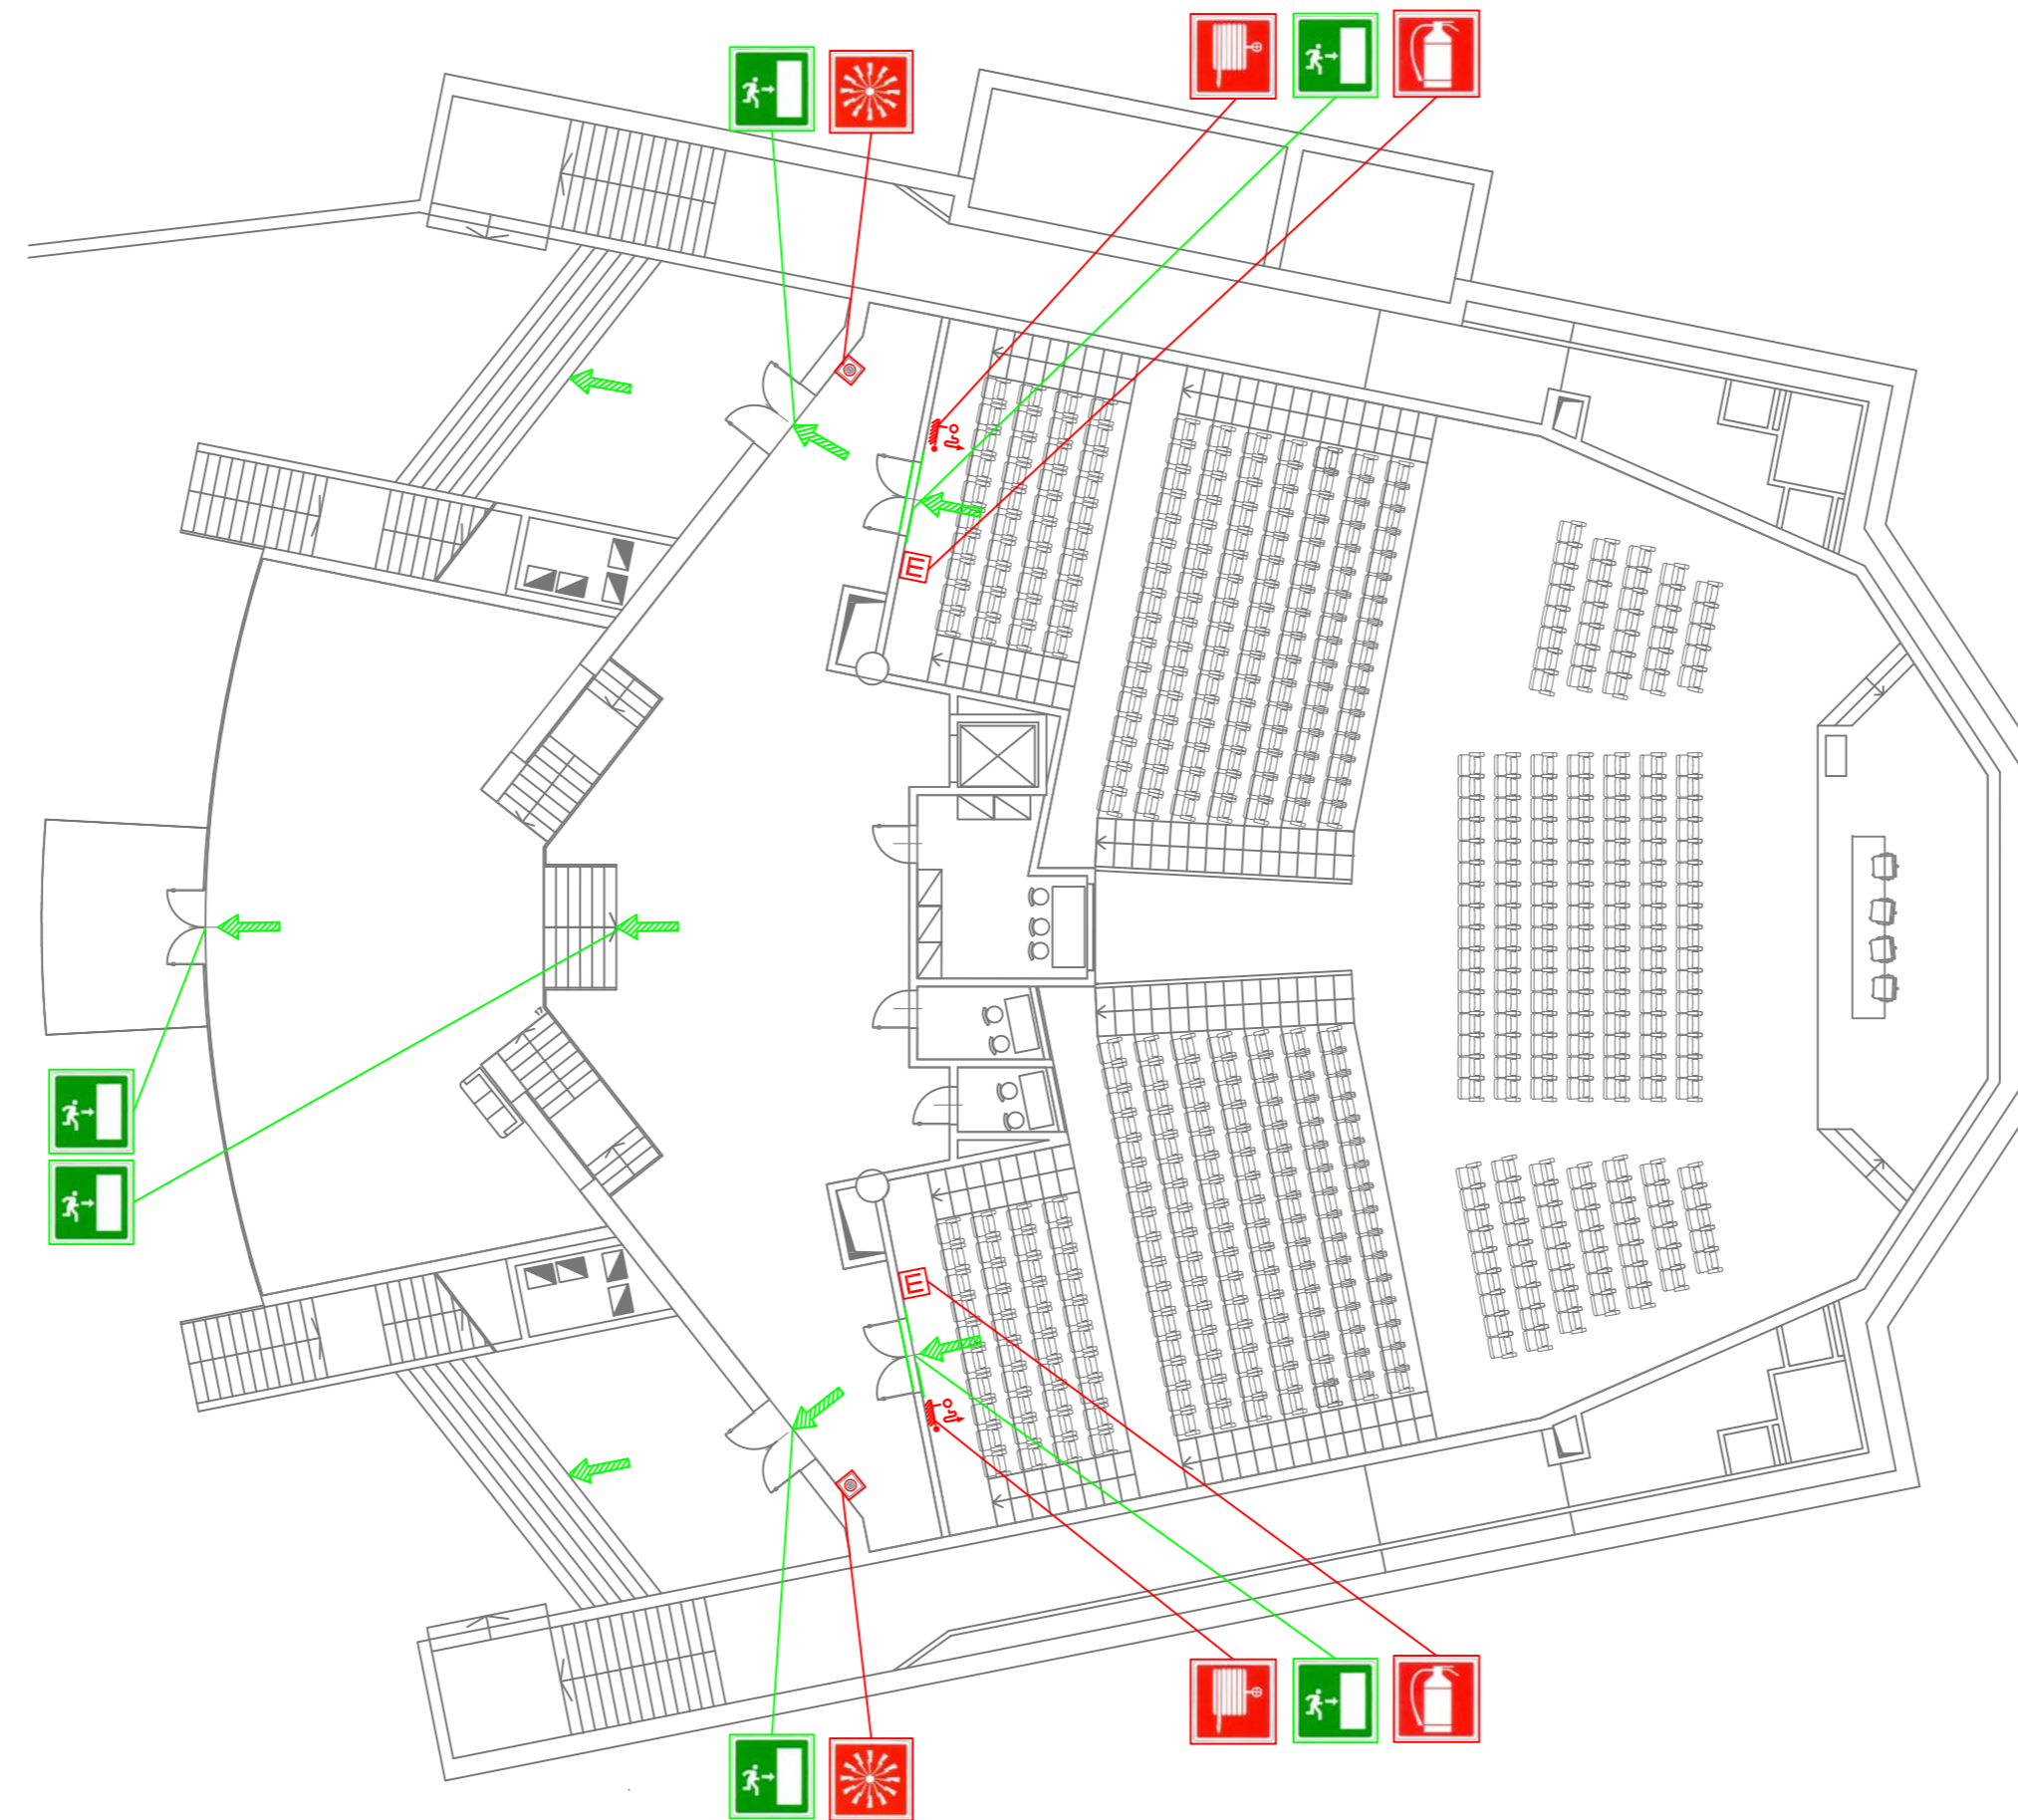


# PIANO DI EMERGENZA

AULA MAGNA  
LIVELLO 0

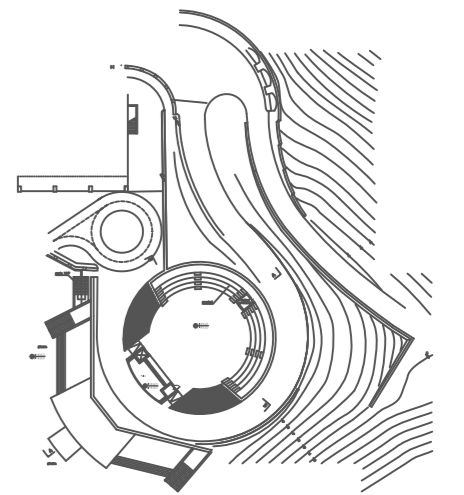

## LEGENDA

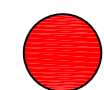

voi siete qui

### VIE DI ESODO

- verso il basso
- orizzontale
- verso l'alto



uscita di emergenza



punto di raccolta



estintore



idrante



pulsante di emergenza



pulsante di scarica gas inerte



pacchetto di medicazione



coperta antifiama



valvola intercettazione combustibile



interruttore elettrico generale



attacco motopompa Vigili del Fuoco



porta tagliafuoco