





# PIANO DI EMERGENZA

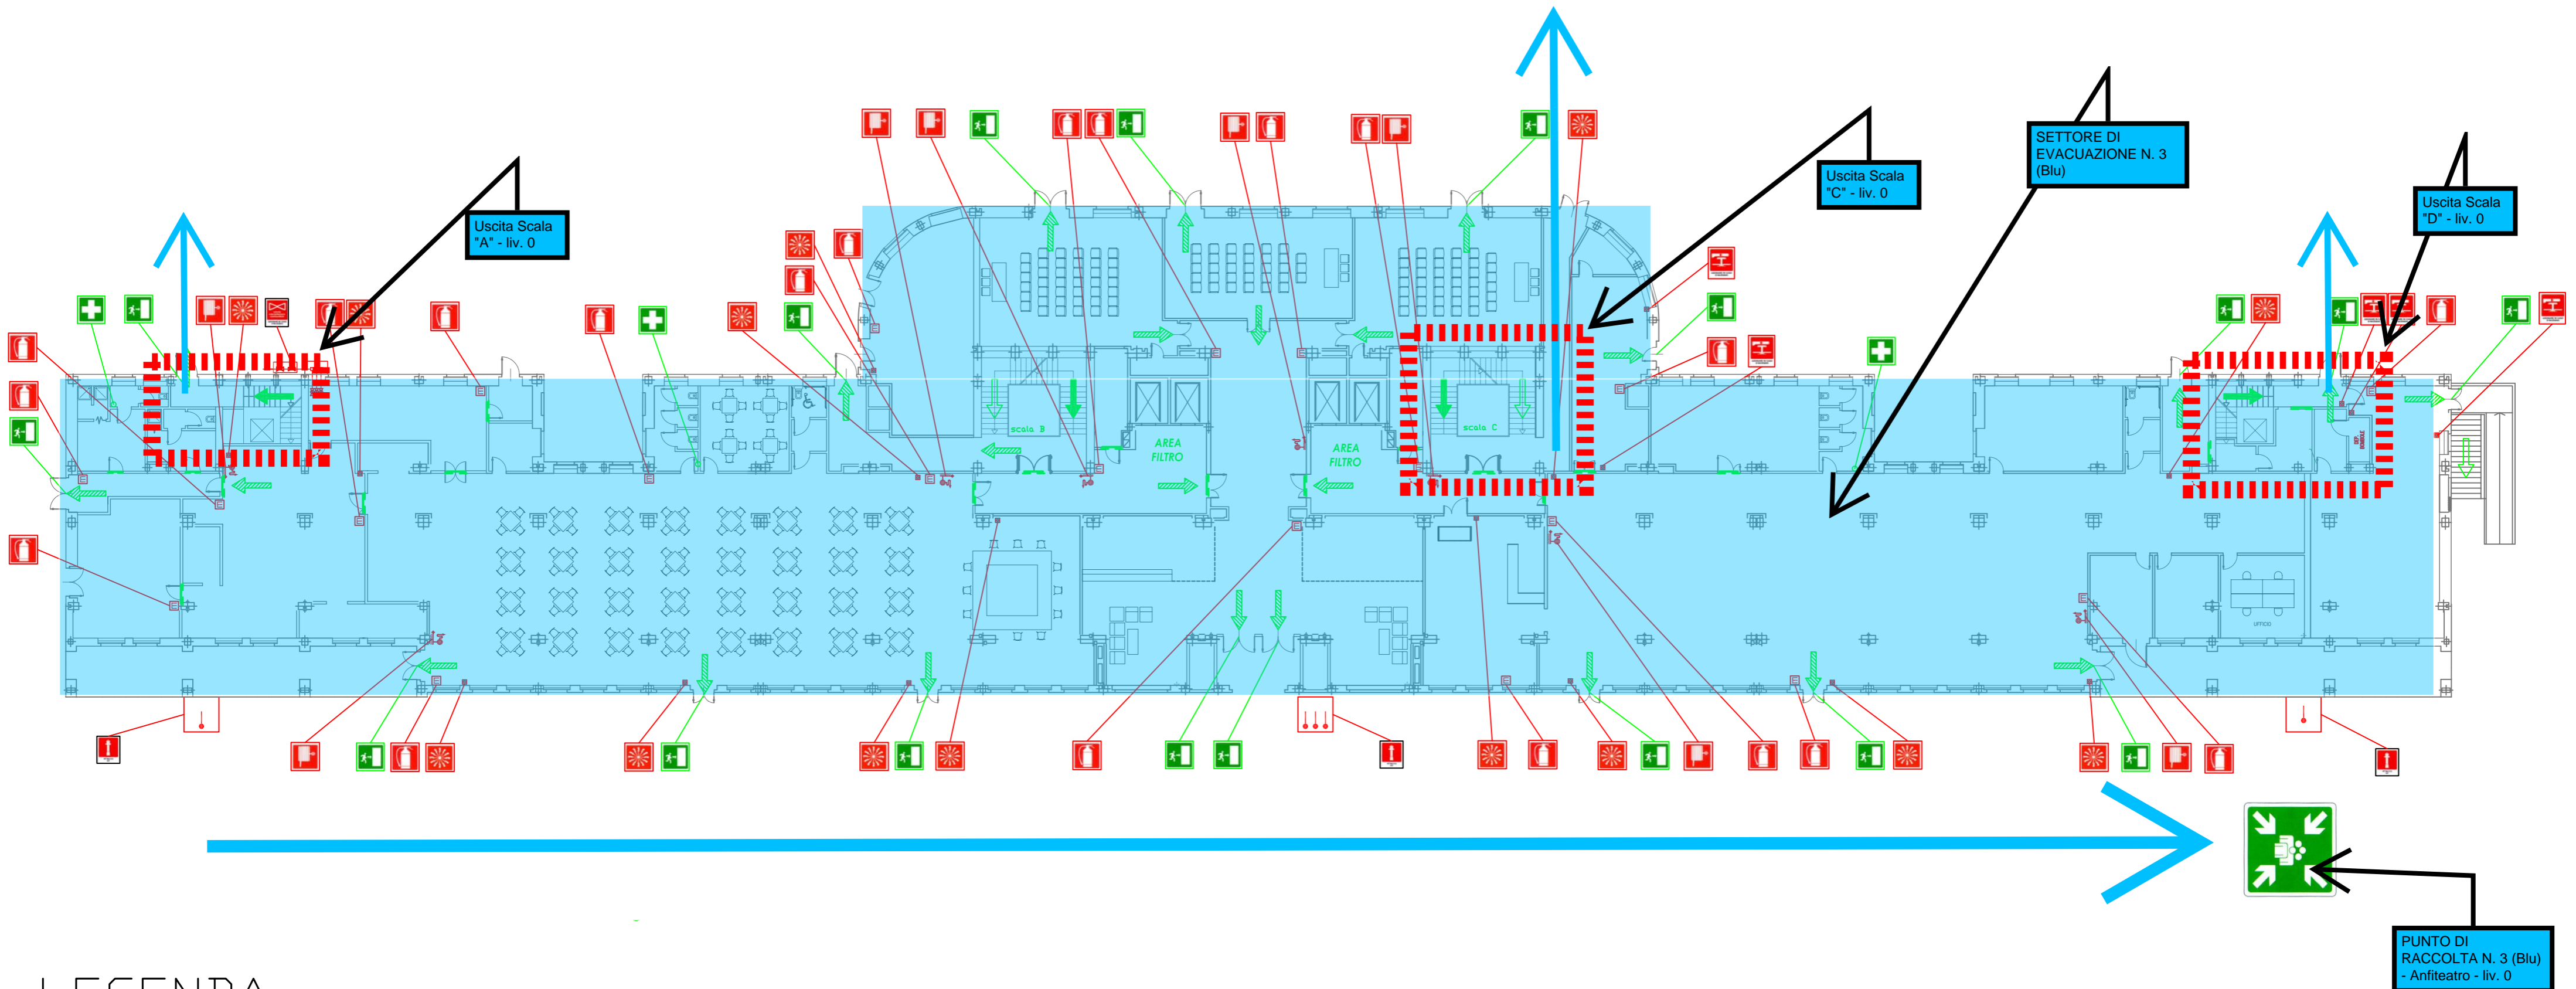


EDIFICIO A - Piano Terra

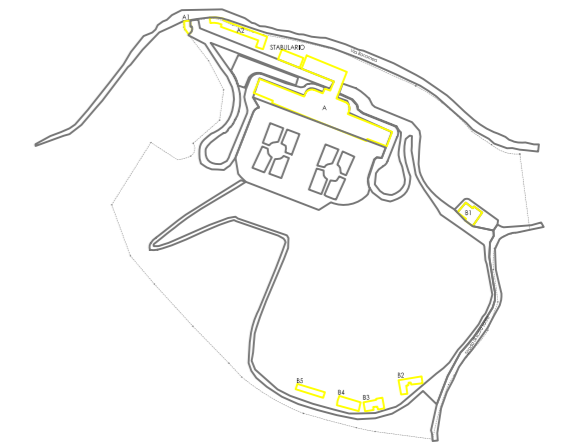







## LEGENDA





 voi siete qui



### VIE DI ESODO

-  verso il basso
-  orizzontale
-  verso l'alto

-  uscita di emergenza
-  punto di raccolta

-  estintore
-  idrante
-  pulsante di emergenza
-  pulsante di scarica gas inerte

-  pacchetto di medicazione
-  coperta antifiama
-  valvola intercettazione combustibile
-  interruttore elettrico generale

-  attacco motopompa Vigili del Fuoco
-  porta tagliafuoco